

TYP: PŘELIV QBIG BENEFIT (V24)
VARIANTA: BEZ PROTIPROUDU

OP

ROZMĚRY BAZÉNU					
S	šířka bazénu				
S1	vnější šířka bazénu				
D	délka bazénu				
D1	vnější délka bazénu				
Td	tloušťka dna				




S [m]	S1 [m]	D [m]	D1 [m]	H [m]	Td [mm]
3	3,5	5	5,5	1,2/1,5	6
3	3,5	6	6,5	1,2/1,5	6
3	3,5	7	7,5	1,5	8
3	3,5	8	8,5	1,5	8
3,5	4	8	8,5	1,5	8
3,5	4	7	7,5	1,2/1,5	8
4	4,5	8	8,5	1,2/1,5	8

POČET SCHODŮ	
pro H = 1,5 m	4 schody; (X-AIR/X-AIR PLUS) 5 schodů
pro H = 1,2 m	3 schody; (X-AIR/X-AIR PLUS) 4 schody


TYP SCHODŮ	
ROVNÉ PŘES ROH	1
OBDELNÍKOVÉ V ROHU	2
X-AIR	3
X-AIR PLUS	4

ULOŽENÍ (měřeno od horní hrany bazénu)	SVĚTEL (Hs)	TRYSEK (Ht)
pro H = 1,5 m	570 mm	520 mm
pro H = 1,2 m	520 mm	480 mm


- 1) OZNAČIT ROZMĚRY BAZÉNU (VČETNĚ HLOUBKY)
- 2) OZNAČIT TYP A UMÍSTĚNÍ SCHODŮ (OZNAČIT UMÍSTĚNÍ + ČÍSLICÍ URČIT TYP)
- 3) VYŠKRTNOUT NEHODÍCÍ SE SVĚTLA

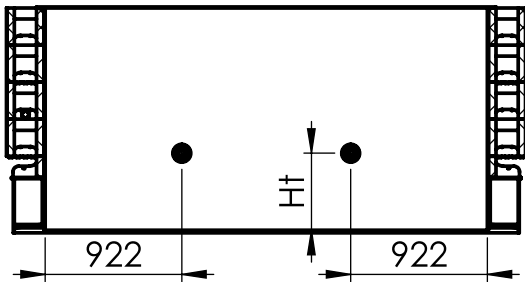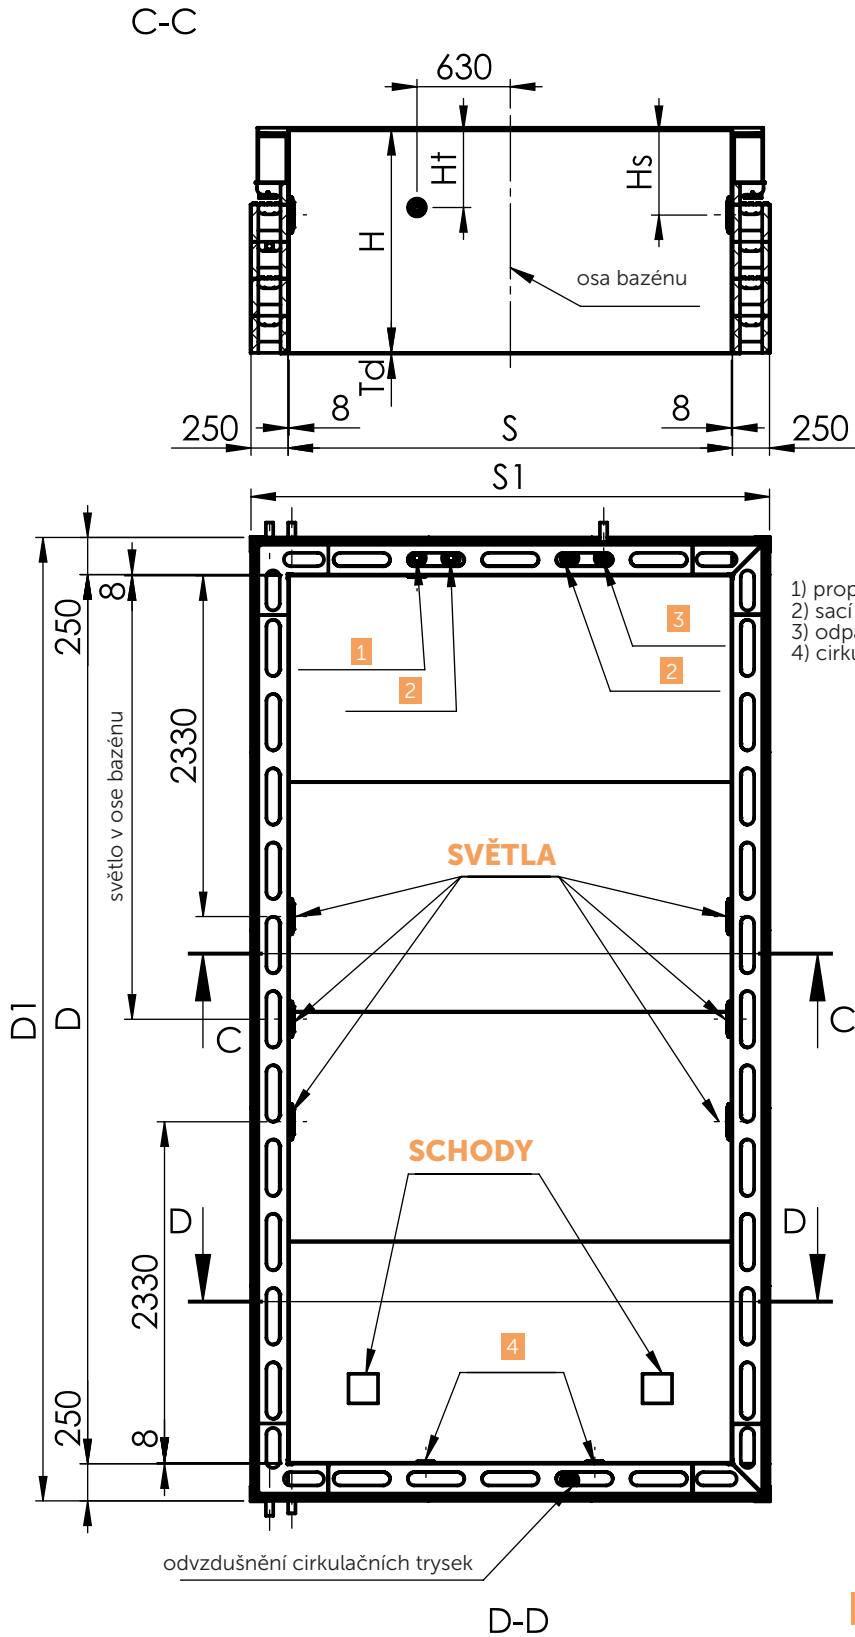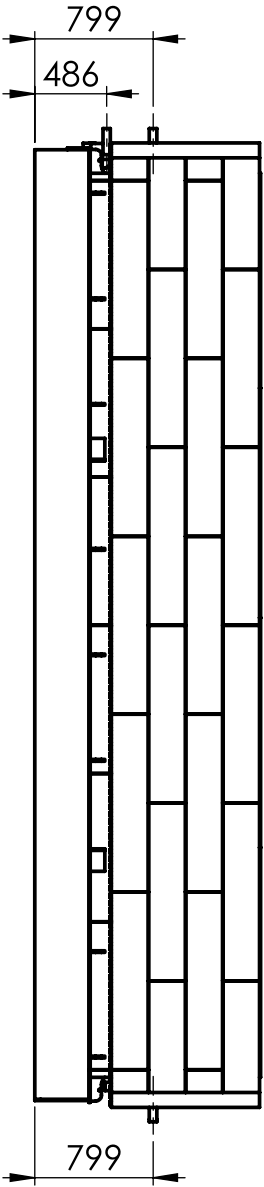


OBDELNÍKOVÉ
V ROHU
(2)

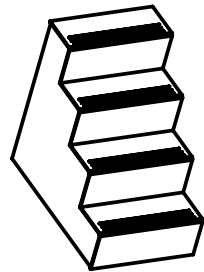


ROVNÉ PŘES ROH
(1)

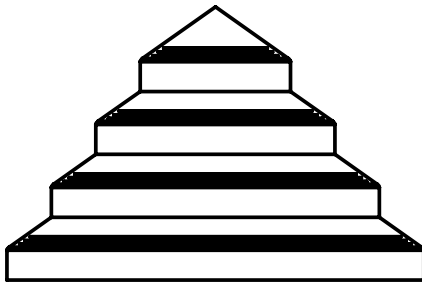


X-AIR
(3)

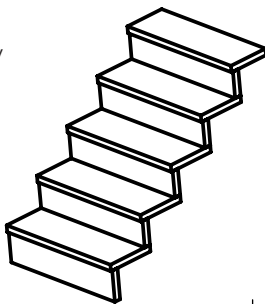

X-AIR PLUS
(4)

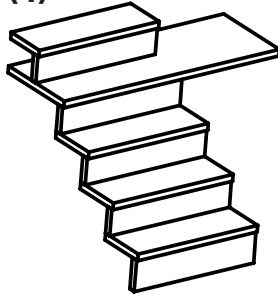

- 1) propojovací tryska
- 2) sací tryska
- 3) odpadní tryska
- 4) cirkulační trysky

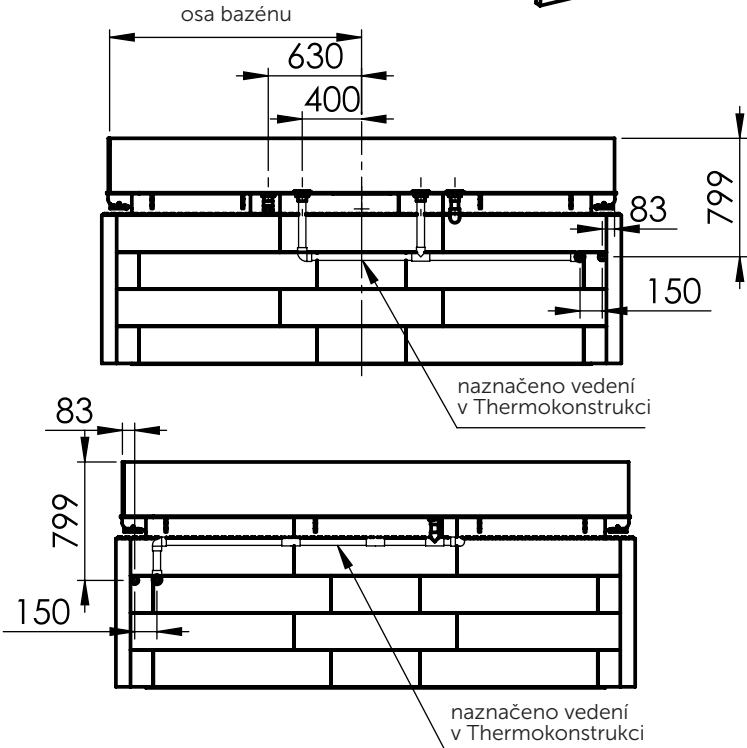

POZNÁMKY:

MÍRY ULOŽENÍ VYÚSTĚNÍ TRUBEK JSOU ORIENTAČNÍ

NA STRANĚ TECHNOLOGIE – PROTIPROUD

SVĚTLA – U ROZMĚRU 3x5 NA JEDNÉ STRANĚ MŮŽE BÝT JEN 1 SVĚTLO V OSE; JINAK- MAX. POČET 3 KS NA DLOUHÉ STRANĚ

ŠEDÁ A PÍSKOVÁ BARVA SKELETU POUZE PRO AERO-SCHODY

POTRUBÍ VEDENO PODÉL LEVÉ DLOUHÉ STĚNY
(LEVÉ Z POHLEDU OD CÍRKULAČNÍCH TRYSEK)

DATUM REVIZE: 26. 03. 2024