


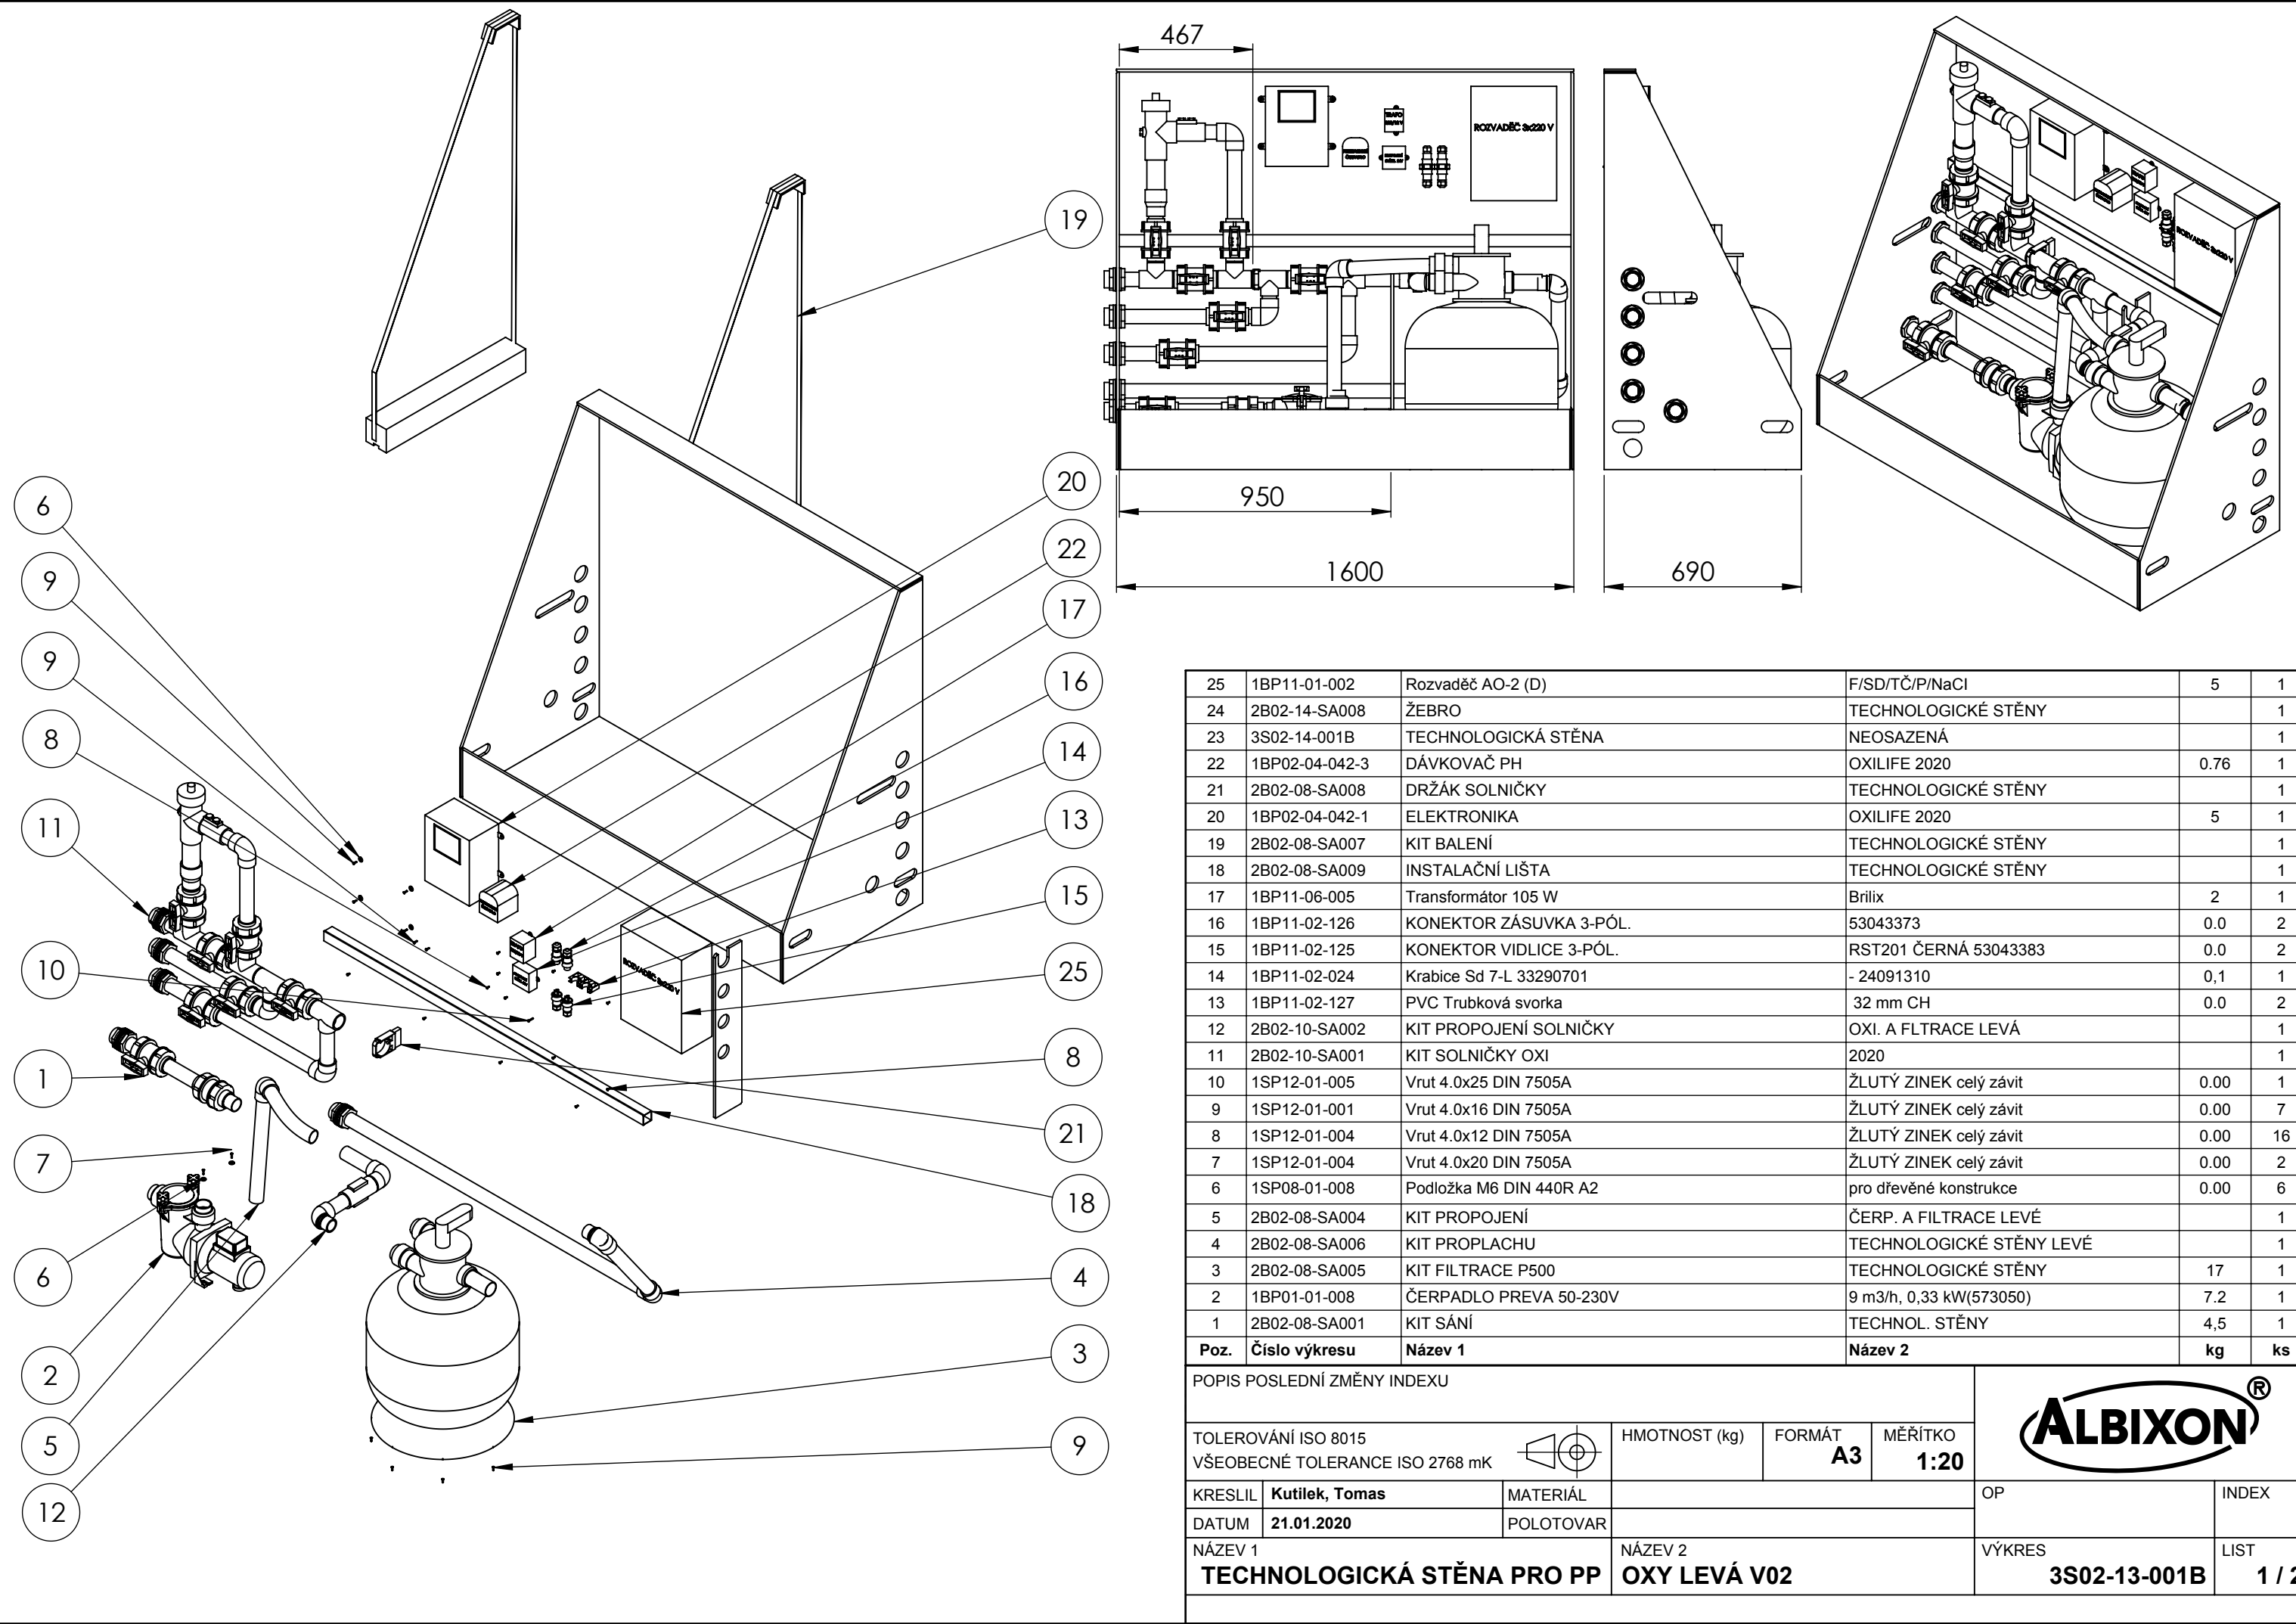

25	1BP11-01-002	Rozvaděč AO-2 (D)	F/SD/TČ/P/NaCl	5	1
24	2B02-14-SA008	ŽEBRO	TECHNOLOGICKÉ STĚNY		1
23	3S02-14-001B	TECHNOLOGICKÁ STĚNA	NEOSAZENÁ		1
22	1BP02-04-042-3	DÁVKOVAČ PH	OXILIFE 2020	0.76	1
21	2B02-08-SA008	DRŽÁK SOLNIČKY	TECHNOLOGICKÉ STĚNY		1
20	1BP02-04-042-1	ELEKTRONIKA	OXILIFE 2020	5	1
19	2B02-08-SA007	KIT BALENÍ	TECHNOLOGICKÉ STĚNY		1
18	2B02-08-SA009	INSTALAČNÍ LIŠTA	TECHNOLOGICKÉ STĚNY		1
17	1BP11-06-005	Transformátor 105 W	Brilix	2	1
16	1BP11-02-126	KONEKTOR ZÁSUVKA 3-PÓL.	53043373	0.0	2
15	1BP11-02-125	KONEKTOR VIDLICE 3-PÓL.	RST201 ČERNÁ 53043383	0.0	2
14	1BP11-02-024	Krabice Sd 7-L 33290701	- 24091310	0,1	1
13	1BP11-02-127	PVC Trubková svorka	32 mm CH	0.0	2
12	2B02-10-SA002	KIT PROPOJENÍ SOLNIČKY	OXI. A FLTRACE LEVÁ		1
11	2B02-10-SA001	KIT SOLNIČKY OXI	2020		1
10	1SP12-01-005	Vrut 4.0x25 DIN 7505A	ŽLUTÝ ZINEK celý závit	0.00	1
9	1SP12-01-001	Vrut 4.0x16 DIN 7505A	ŽLUTÝ ZINEK celý závit	0.00	7
8	1SP12-01-004	Vrut 4.0x12 DIN 7505A	ŽLUTÝ ZINEK celý závit	0.00	16
7	1SP12-01-004	Vrut 4.0x20 DIN 7505A	ŽLUTÝ ZINEK celý závit	0.00	2
6	1SP08-01-008	Podložka M6 DIN 440R A2	pro dřevěné konstrukce	0.00	6
5	2B02-08-SA004	KIT PROPOJENÍ	ČERP. A FILTRACE LEVÉ		1
4	2B02-08-SA006	KIT PROPLACHU	TECHNOLOGICKÉ STĚNY LEVÉ		1
3	2B02-08-SA005	KIT FILTRACE P500	TECHNOLOGICKÉ STĚNY	17	1
2	1BP01-01-008	ČERPADLO PREVA 50-230V	9 m3/h, 0,33 kW(573050)	7.2	1
1	2B02-08-SA001	KIT SÁNÍ	TECHNOL. STĚNY	4,5	1
Poz.	Číslo výkresu	Název 1	Název 2	kg	ks

POPIS POSLEDNÍ ZMĚNY INDEXU

TOLEROVÁNÍ ISO 8015
VŠEOBECNÉ TOLERANCE ISO 2768 mK

HMOTNOST (kg)

FORMÁT
A3

MĚŘÍTKO
1:20

KRESLIL
Kutilek, Tomas

DATUM
21.01.2020

NÁZEV 1
TECHNOLOGICKÁ STĚNA PRO PP

MATERIÁL

POLOTOVAR


NÁZEV 2
OXY LEVÁ V02

OP

VÝKRES
3S02-13-001B

INDEX

LIST
1 / 2

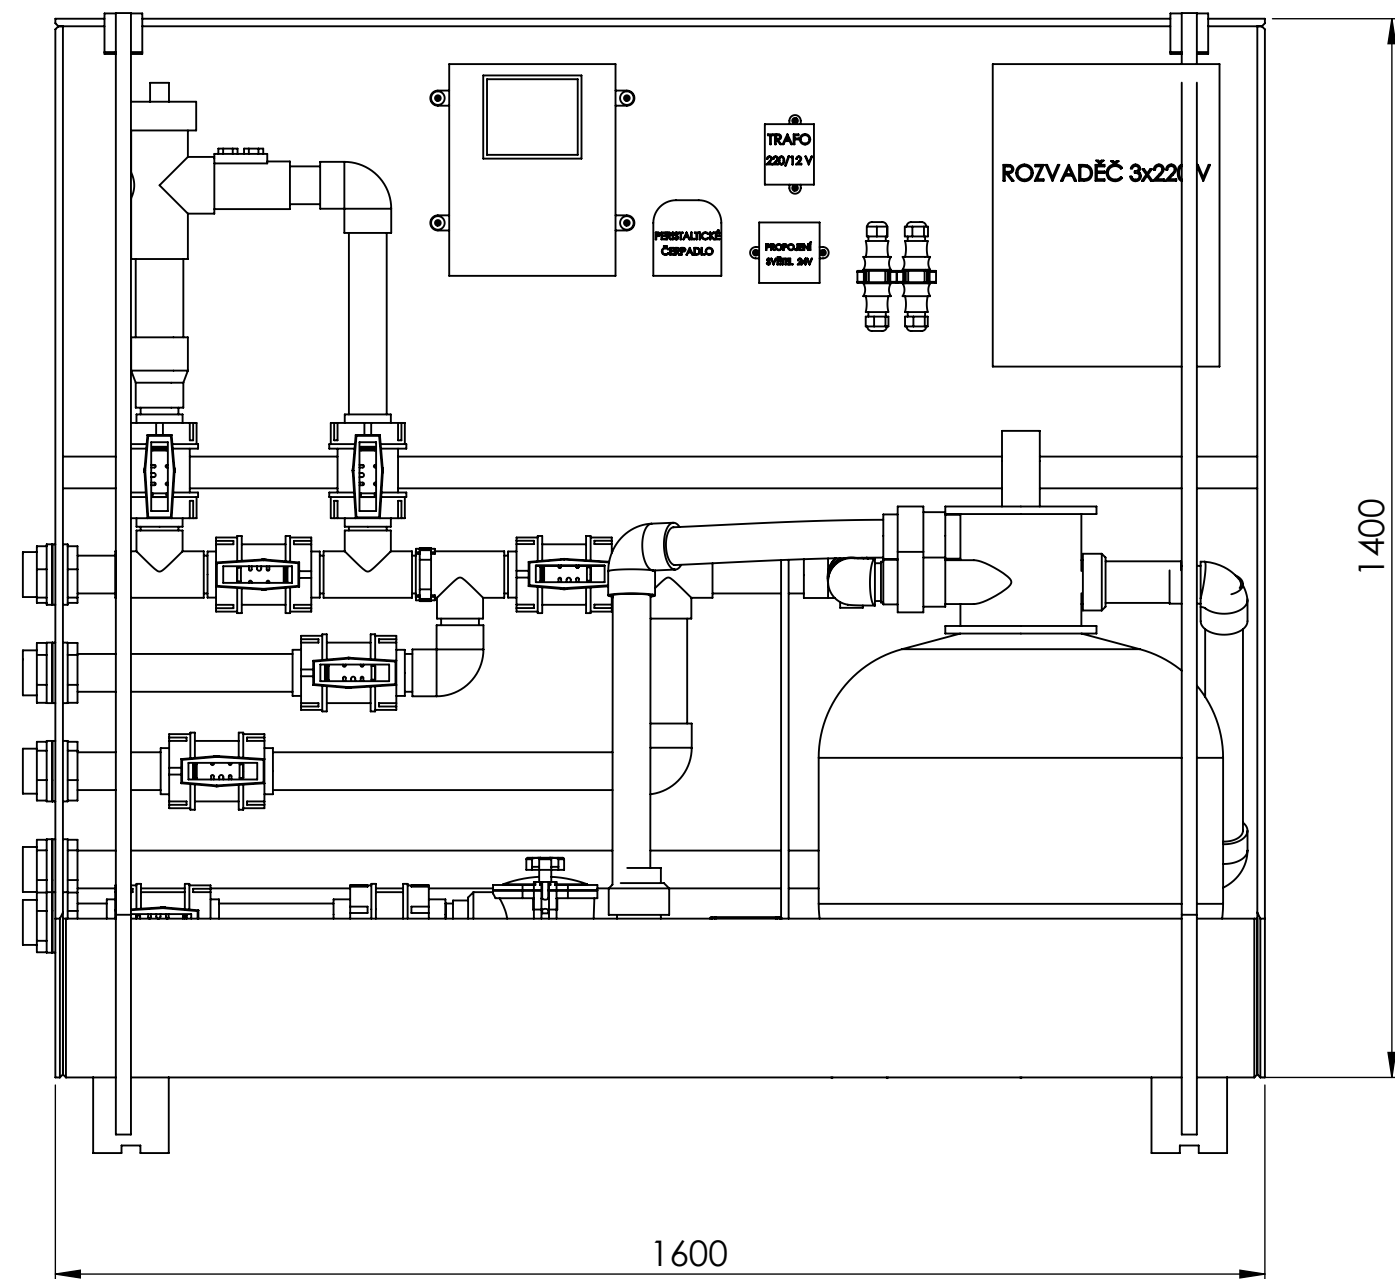


VÝTLAK K TRYSKÁM

BYPASS
K TEPELNÉMU ČERPADLU

PROPLACH

SÁNÍ ZE ŽLÁBKU

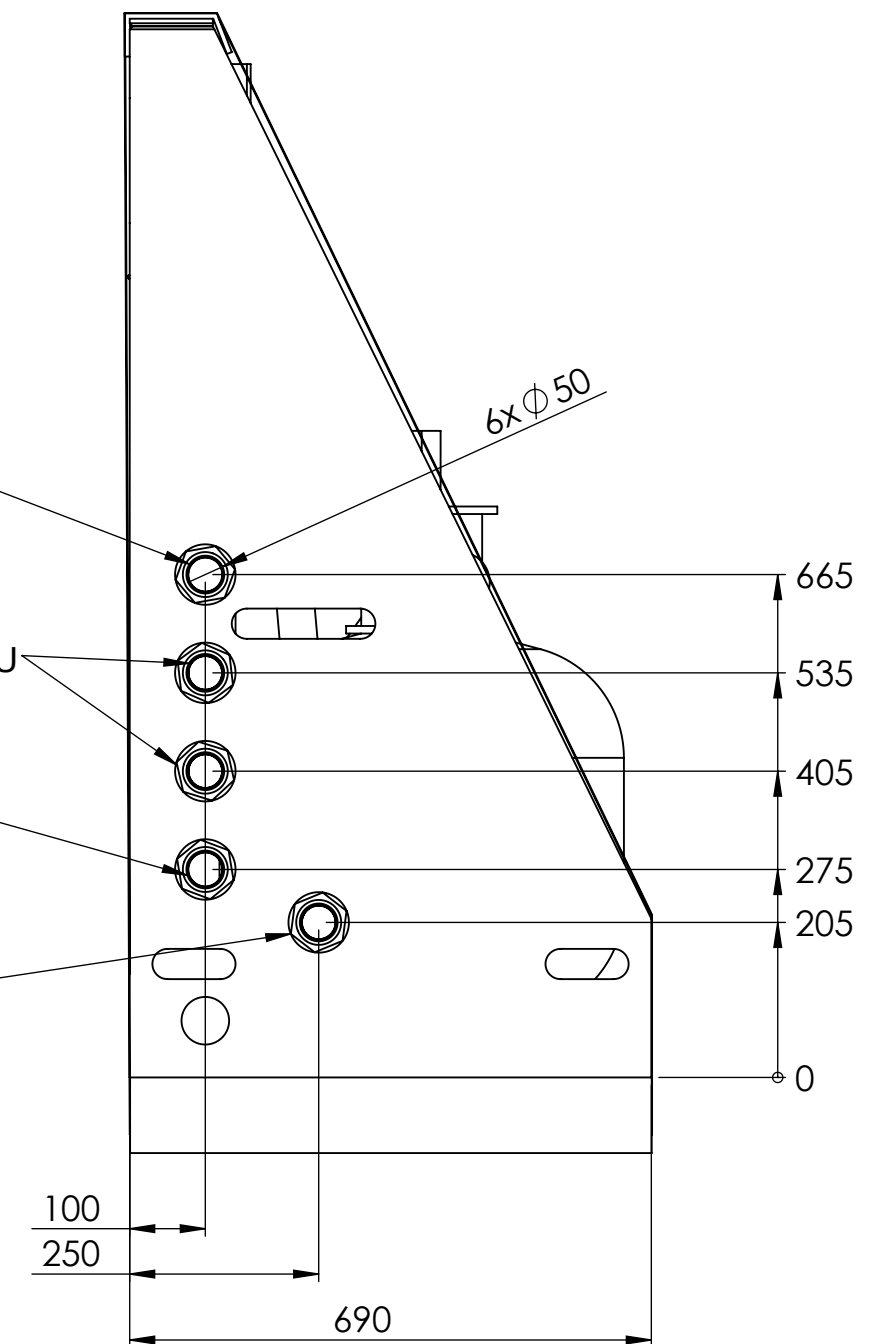

POPIS POSLEDNÍ ZMĚNY INDEXU						
TOLEROVÁNÍ ISO 8015 VŠEOBECNÉ TOLERANCE ISO 2768 mK			HMOTNOST (kg)	FORMÁT A3	MĚŘÍTKO 1:10	
KRESLIL	Kutilek, Tomas	MATERIÁL				OP
DATUM	21.01.2020	POLOTOVAR				INDEX
NÁZEV 1 TECHNOLOGICKÁ STĚNA PRO PP			NÁZEV 2 OXY LEVÁ V02			VÝKRES 3S02-13-001B
						LIST 2 / 2