
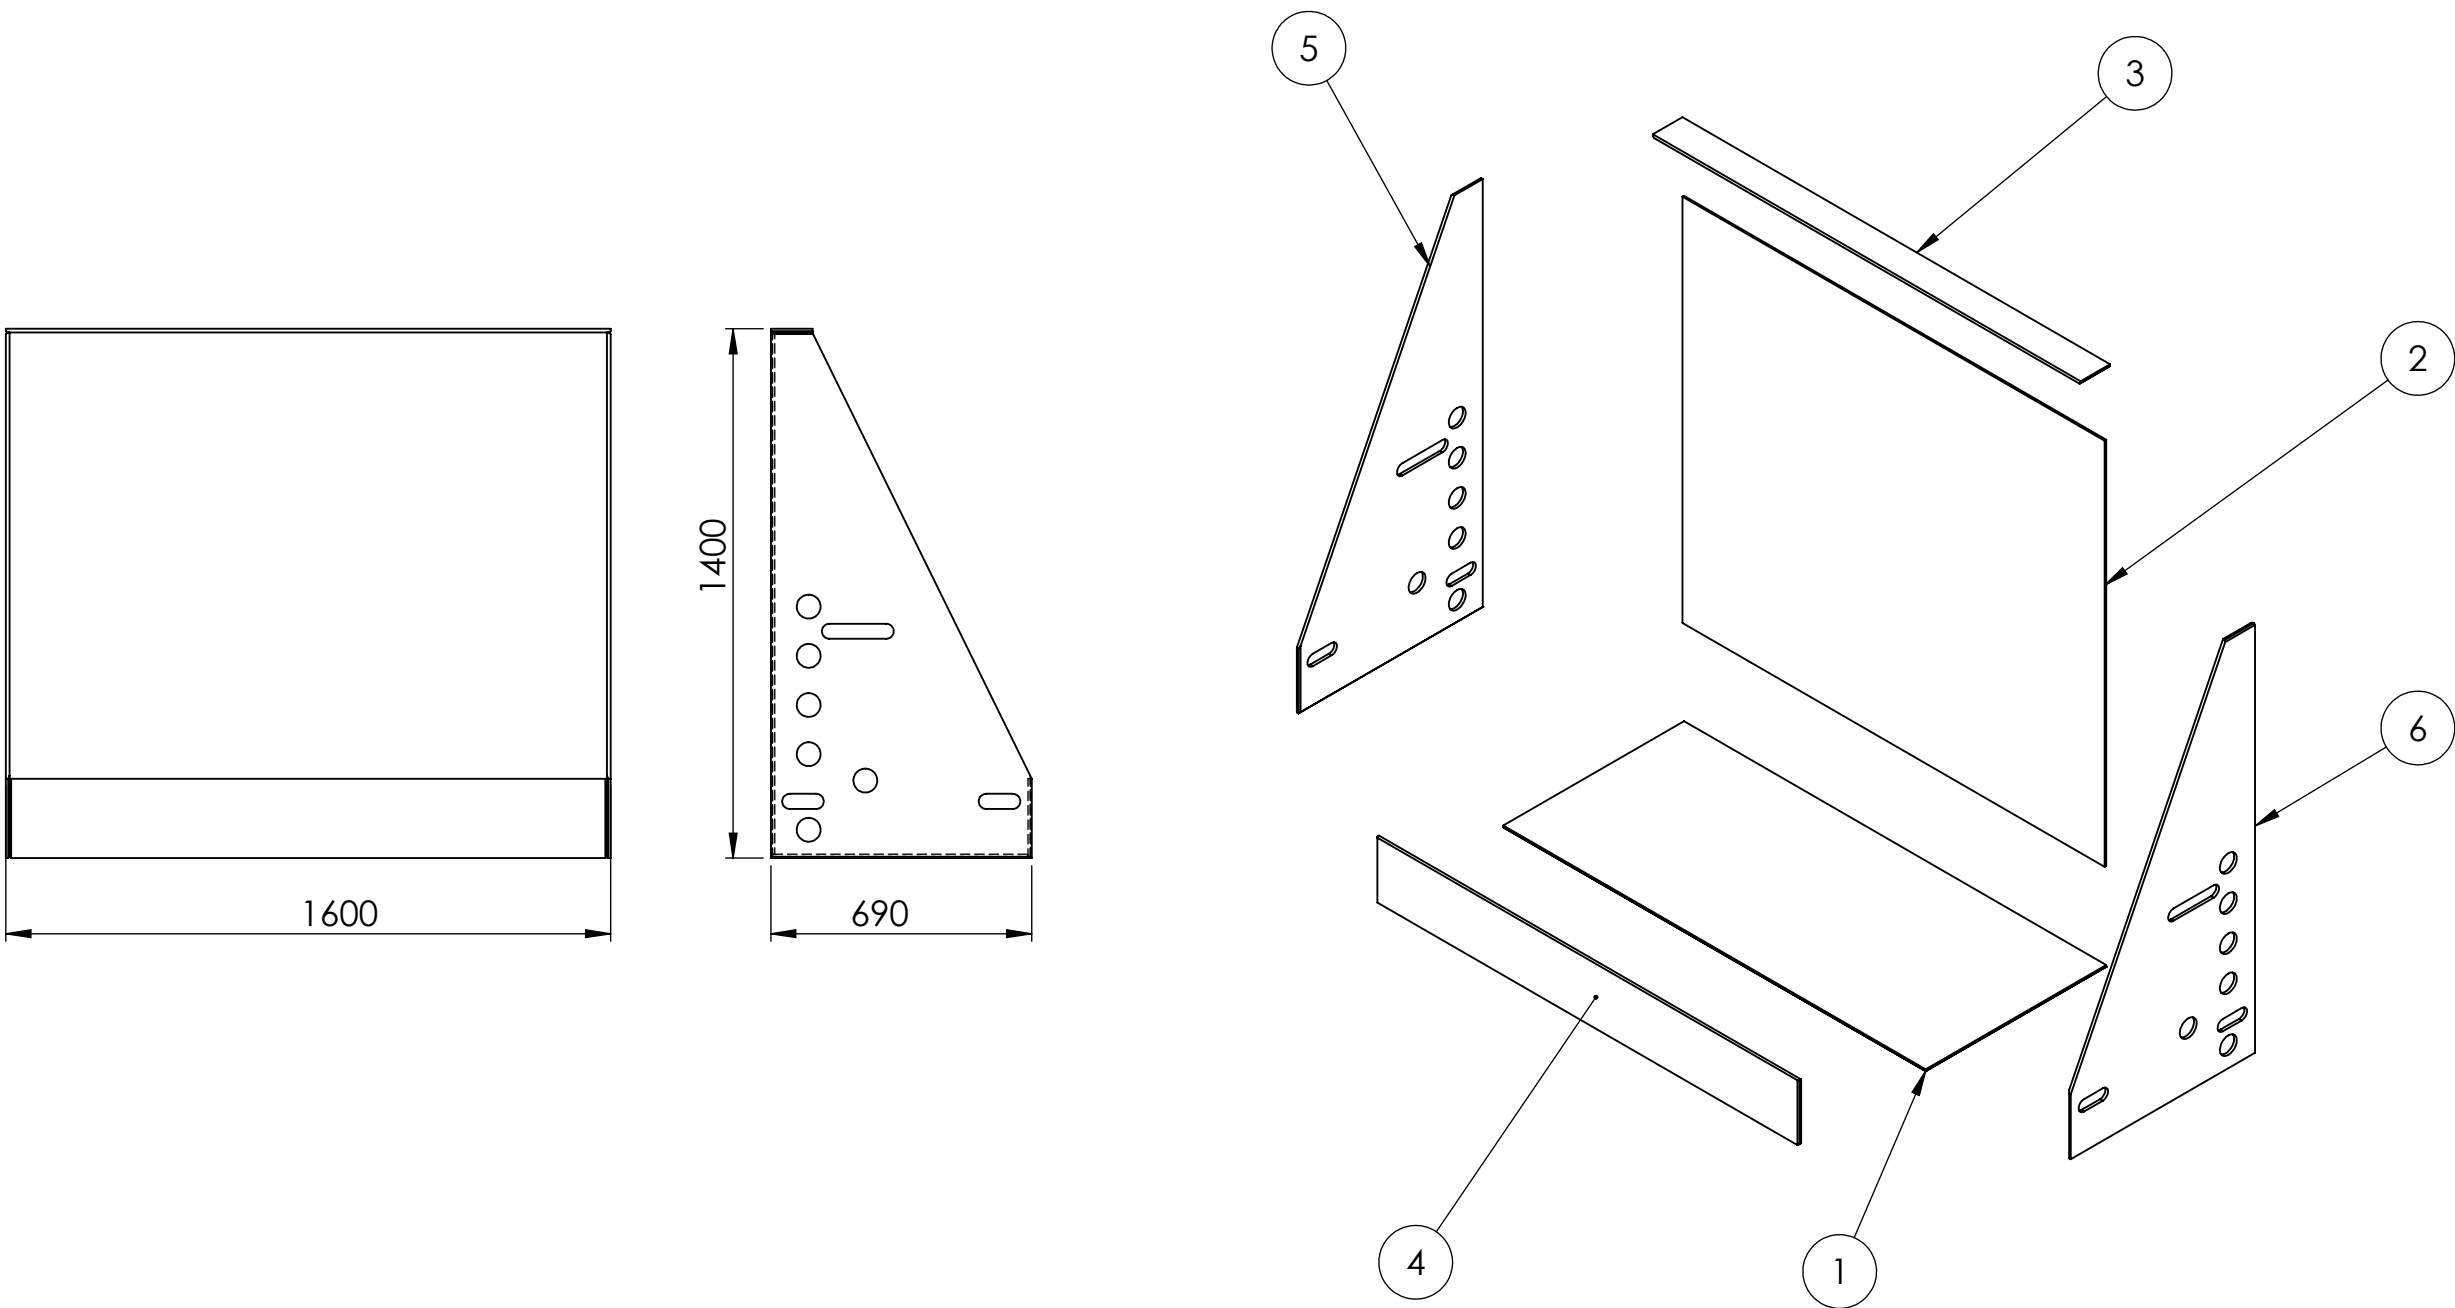


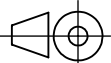

6	2B02-14SA007	BOK PRAVÝ	TECHNOLOGICKÉ STĚNY			1		
5	2B02-14-SA006	BOK LEVÝ	TECHNOLOGICKÉ STĚNY			1		
4	2B02-14-SA002	ČELO	TECHNOLOGICKÉ STĚNY			1		
3	2B02-14-SA004	VRCH	TECHNOLOGICKÉ STĚNY			1		
2	2B02-14-SA005	ZÁDA	TECHNOLOGICKÉ STĚNY			1		
1	2B02-14-SA003	DNO	TECHNOLOGICKÉ STĚNY			1		
Poz.	Číslo výkresu	Název 1	Název 2			kg	ks	
POPIS POSLEDNÍ ZMĚNY INDEXU ZM								
TOLEROVÁNÍ ISO 8015 VŠEOBECNÉ TOLERANCE ISO 2768 mK			HMOTNOST (kg)	FORMÁT A3				MĚŘÍTKO 1:20
KRESLIL	Kutilek, Tomas	MATERIÁL						
DATUM	07.01.2020	POLOTOVAR				OP	INDEX ZM	
NÁZEV 1 TECHNOLOGICKÁ STĚNA			NÁZEV 2 NEOSAZENÁ			VÝKRES 3S02-14-001B	LIST 1 / 1	